


SESTAVA PRO ZAZDĚNÍ DLS B-01

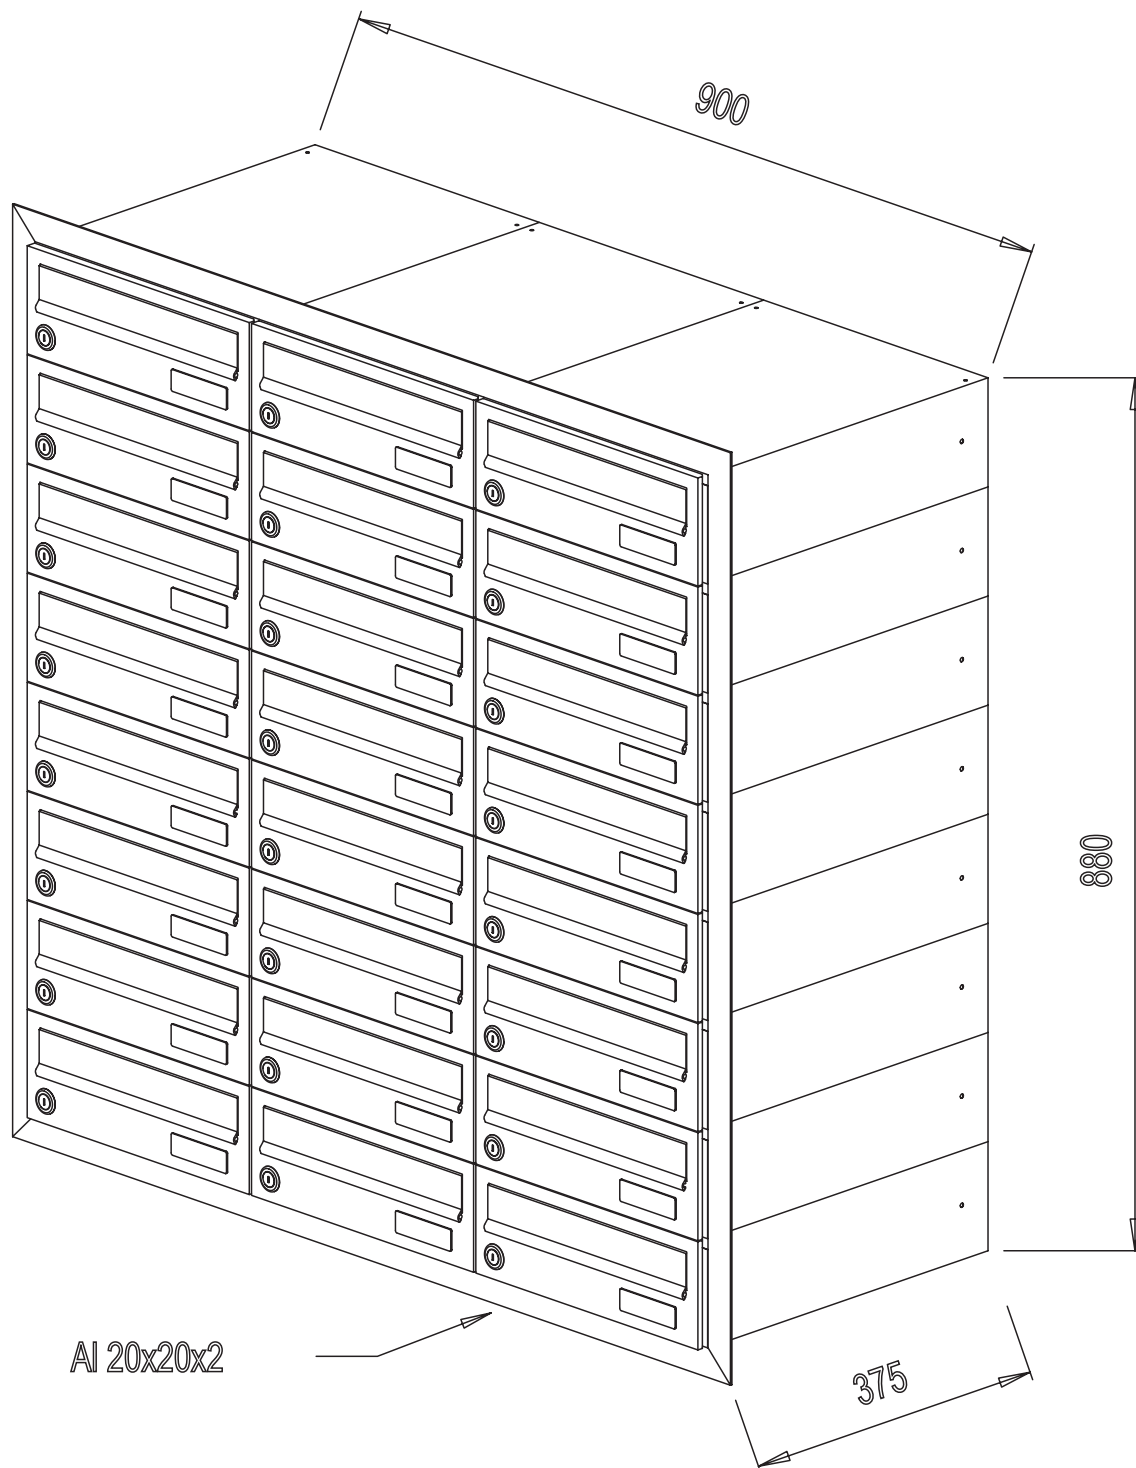

**Sestava je určena k zazdění do neprůchozí stěny (vhod i výběr z jedné strany),
skládá se ze 24 ks DLS B-01, uspořádaných do 3 sloupců a 8 řad (3x8)
a je lemována Al - úhelníkem 20/20/2.**